


# ZEICHENERKLÄRUNG

WR	REINE WOHNGEBIETE
I	ZAHLE DER VOLLGESCHOSSE ALS HÖCHSTGRENZE
0	OFFENE BAUWEISE
0,4	GRUNDFLÄCHENZAHL
0,5	GESCHOSSFLÄCHENZAHL
---	BAUGRENZE
---	STRASSENABGRENZUNGSLINIE
---	STRASSENVERKEHRSFLÄCHE
[ ]	GRENZE DES RÄUMLICHEN GELTUNGSBEREICHES DIESER ÄNDERUNG
[ ]	STELLUNG DER BAULICHEN ANLAGEN
[ ]	ABGRENZUNG DER STELLUNG VON BAULICHEN ANLAGEN
[ ]	BAUVERBOTSBEREICH

HINWEISLICHE ÜBERNAHME:  
 --- NEU EINGEMESSENE GRUNDSTÜCKSGRENZEN

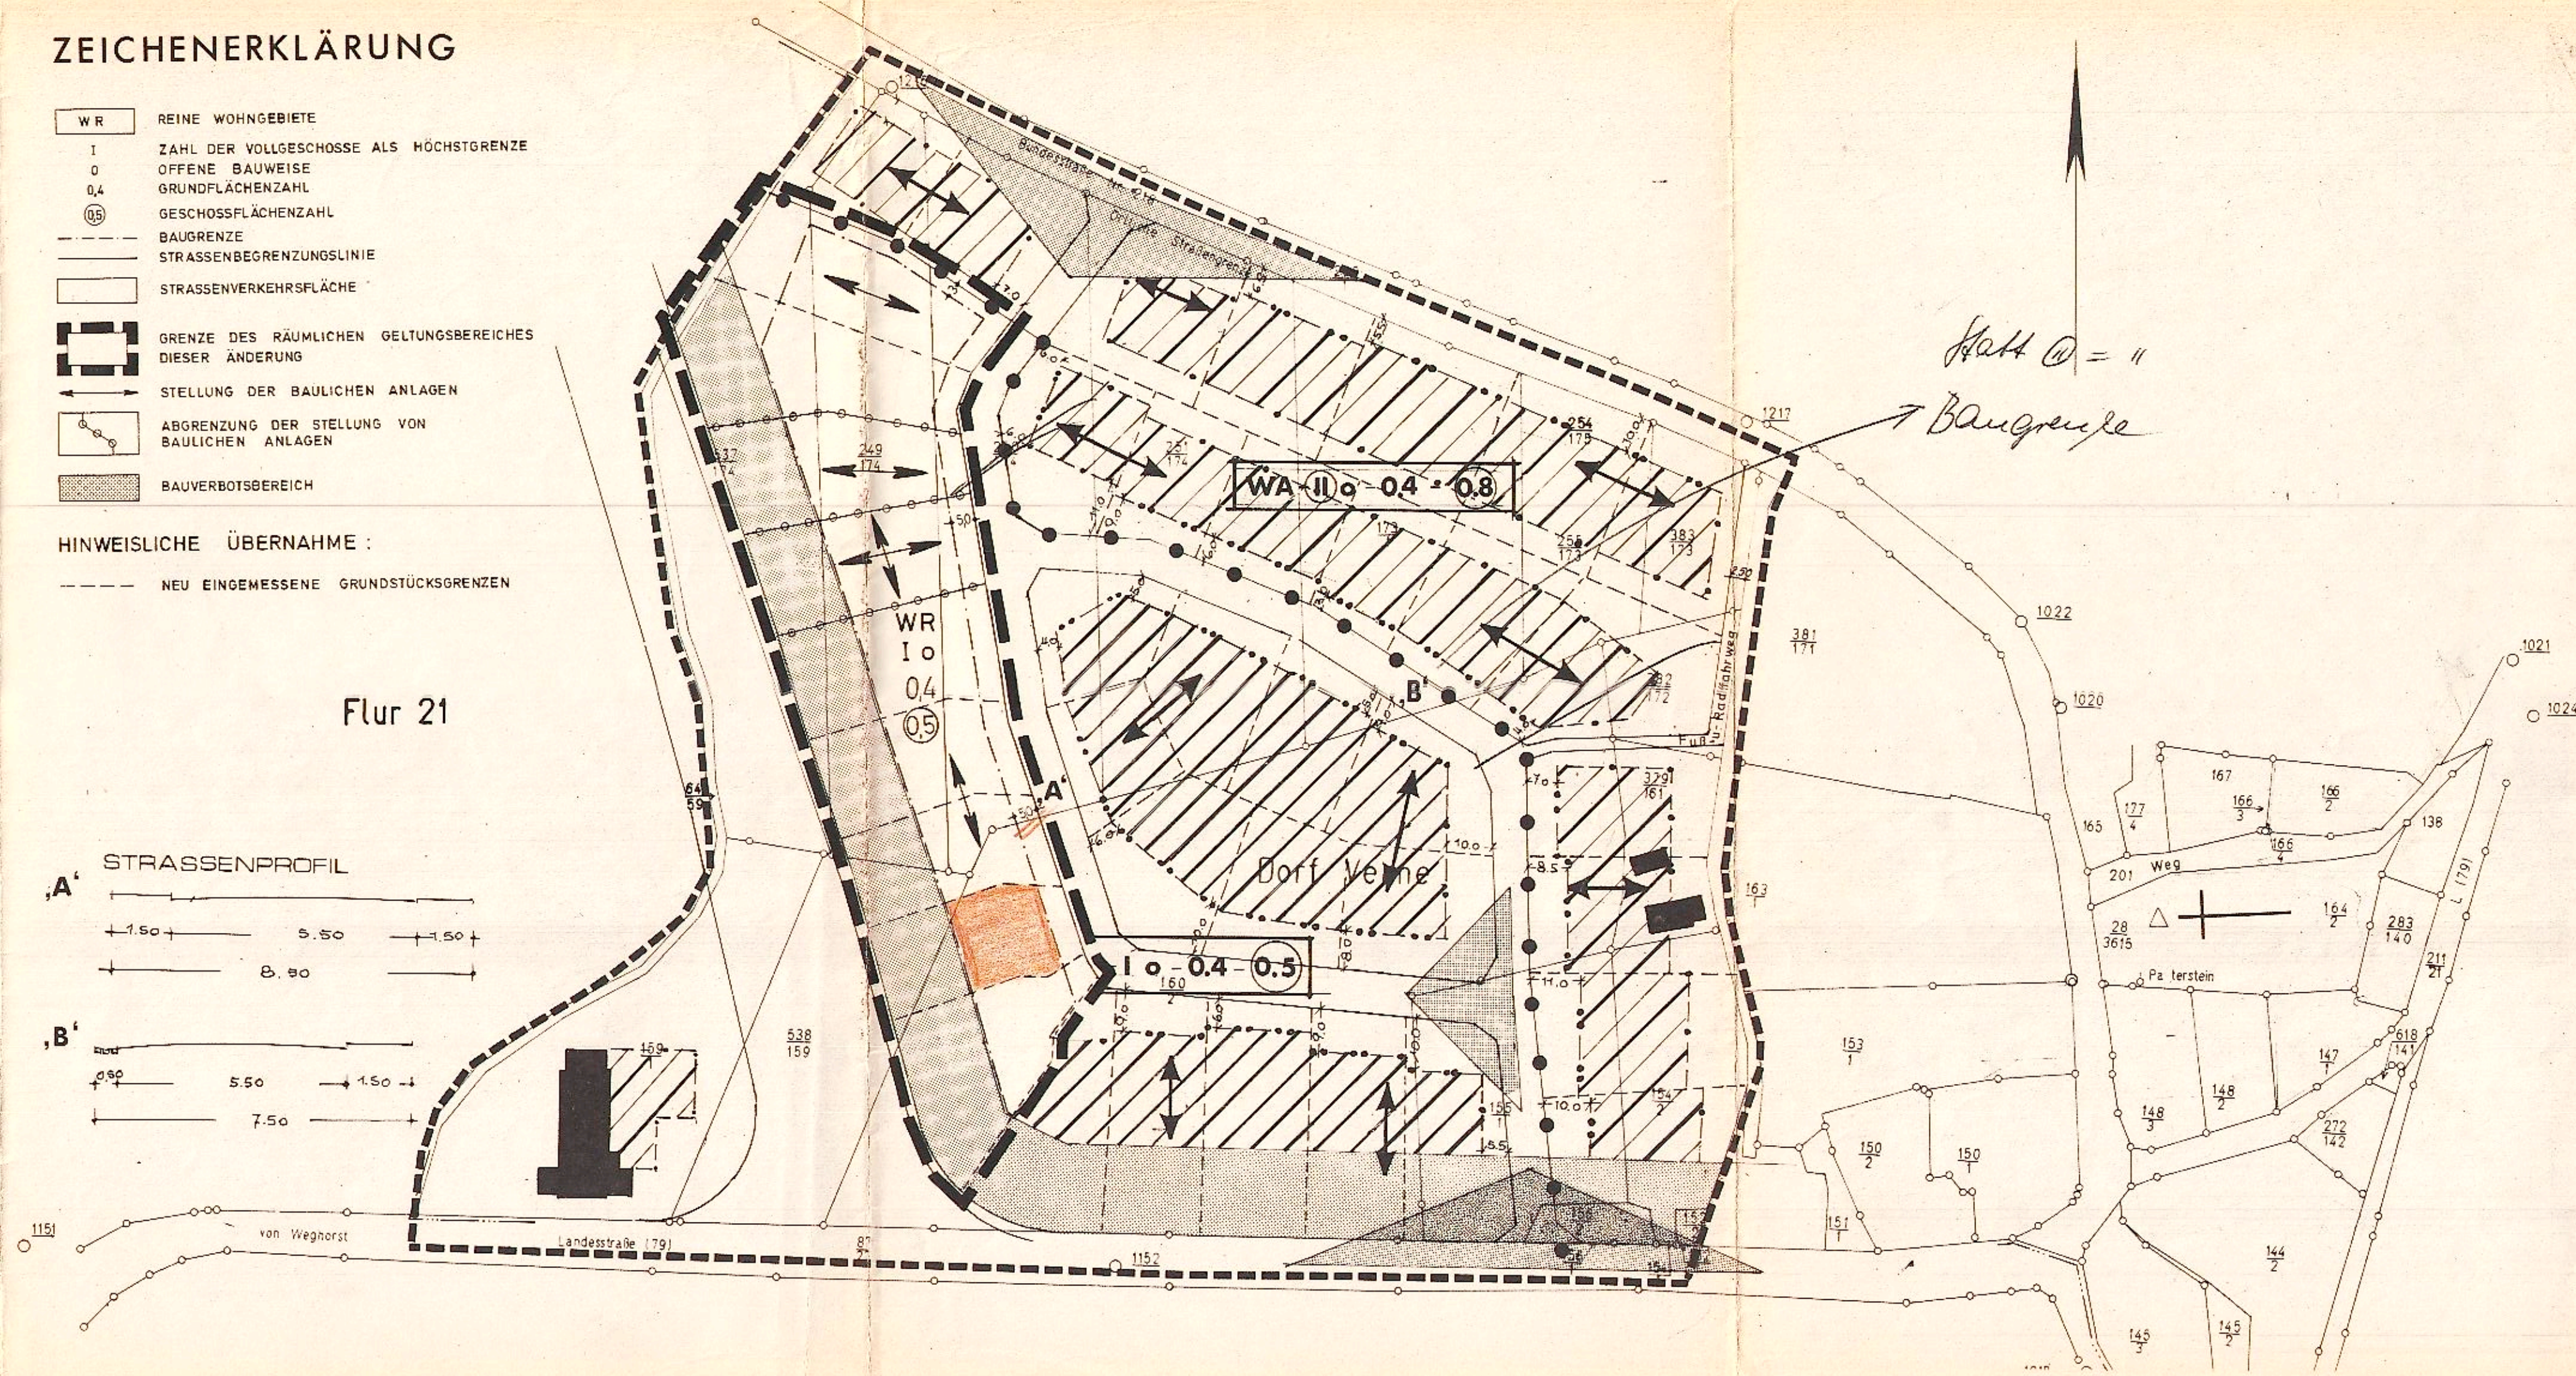

Kreis Wittlage  
 Gemeindebezirk Vorwalde  
 Flur 22  
 Maßstab 1:1000  
 Kostenbuch Nr.

Gemarkung Venne

Der Kreisverwaltung Wittlage  
 unter den am 26. 3. 1970 anerkannten Bedingungen freigegeben durch das Katasteramt Osnabrück.  
 Zu diesem Plan gehört als Bestandteil ein Grundstücksverzeichnis vom 26. 3. 1970  
 Ausgefertigt Osnabrück, den 26. März 1970  
 Katasteramt  
 Im Auftrage.

## 1. Änderung gem. § 13 BBauG zum Bebauungsplan Nr. 2 „Auf dem Kampe“ Gemeinde Ostercappeln (Venne) Landkreis Osnabrück

DER RAT DER GEMEINDE OSTERCAPPELN HAT AM GEMÄSS  
 § 2 (1) BBAUG VOM 23.6.1960 (BGBl. I S. 341) DIE 1.ÄNDERUNG DES  
 O.G. PLANES BESCHLOSSEN.

OSTERCAPPELN, DEN  
 BÜRGERMEISTER GEMEINDEDIREKTOR

BEARBEITET: LANDKREIS OSNABRÜCK  
 DER OBERKREISDIREKTOR  
 - HOCHBAUAMT -

IM AUFTRAGE  
 OSNABRÜCK, DEN LTD. BAUDIREKTOR

DIESER ÄNDERUNG STIMMEN DIE BETROFFENEN UND BENACH-  
 BARTEN GRUNDSTÜCKSEIGENTÜMER ZU:

DIESE 1.ÄNDERUNG GEM. § 13 BBAUG IST AM GEM. § 10  
 BBAUG DURCH DEN RAT DER GEMEINDE OSTERCAPPELN ALS  
 SATZUNG BESCHLOSSEN WORDEN.

BÜRGERMEISTER OSTERCAPPELN, DEN