

Gemäß § 12 des BBAUG in der Zeit vom 5.8.64 - 20.8.64 ausgesetzt. Zeit und Ort der Auslegung ist öffentlich bekanntgemacht.  
 Hoster  
 Bürgermeister

1.ÄNDERUNG DES BEBAUUNGSPLANES, WESTERFELD VOM RAT DER GEMEINDE SCHWAGSTORF AM 18.3.1964 BESCHLOSSEN. DER GEÄNDERTE BEBAUUNGSPLAN HAT VOM 25.3.64 BIS 25.4.64 ÖFFENTLICH AUSGELEGEN. SCHWAGSTORF, D. 14.7.1964  
 Hoster  
 BÜRGERMEISTER

1.ÄNDERUNG  
 Genehmigt!  
 Der Regierungspräsident  
 Osnabrück, den 16.7.1964  
 Oberregierungsbaurat

GEMEINDE SCHWAGSTORF  
 KREIS WITTLAGE  
 BEBAUUNGSPLAN WESTERFELD  
 M. 1:1000

GEMÄß § 10 BBAUG, VOM RAT DER GEMEINDE SCHWAGSTORF AM 29.12.1961 BESCHLOSSEN.


GEMÄß § 2 Abs. 6 BBAUG IN DER ZEIT VOM 8.7.1962 BIS 8.2.1962 ALS BEBAUUNGSPLANENTWURF ÖFFENTLICH AUSGELEGT.

DIESER BEBAUUNGSPLAN IST GEM. § 11 DES BBAUG VOM 23. JUNI 1960 (BGBL. I S. 341) MIT VERFÜGUNG VOM 30.5.1962 - I 25 C - GENEHMIGT WORDEN. OSNABRÜCK, D. 30.5.1962  
 DER REGIERUNGSPRÄSIDENT

GEMÄß § 12 IN DER ZEIT VOM 5.7.1962 BIS 20.7.1962

AUSGELEGT. ZEIT UND ORT DER AUSLEGUNG IST ORTSÜBLICH BEKANNTGEMACHT.

AUFGESTELLT:  
 KREISBAUAMT WITTLAGE

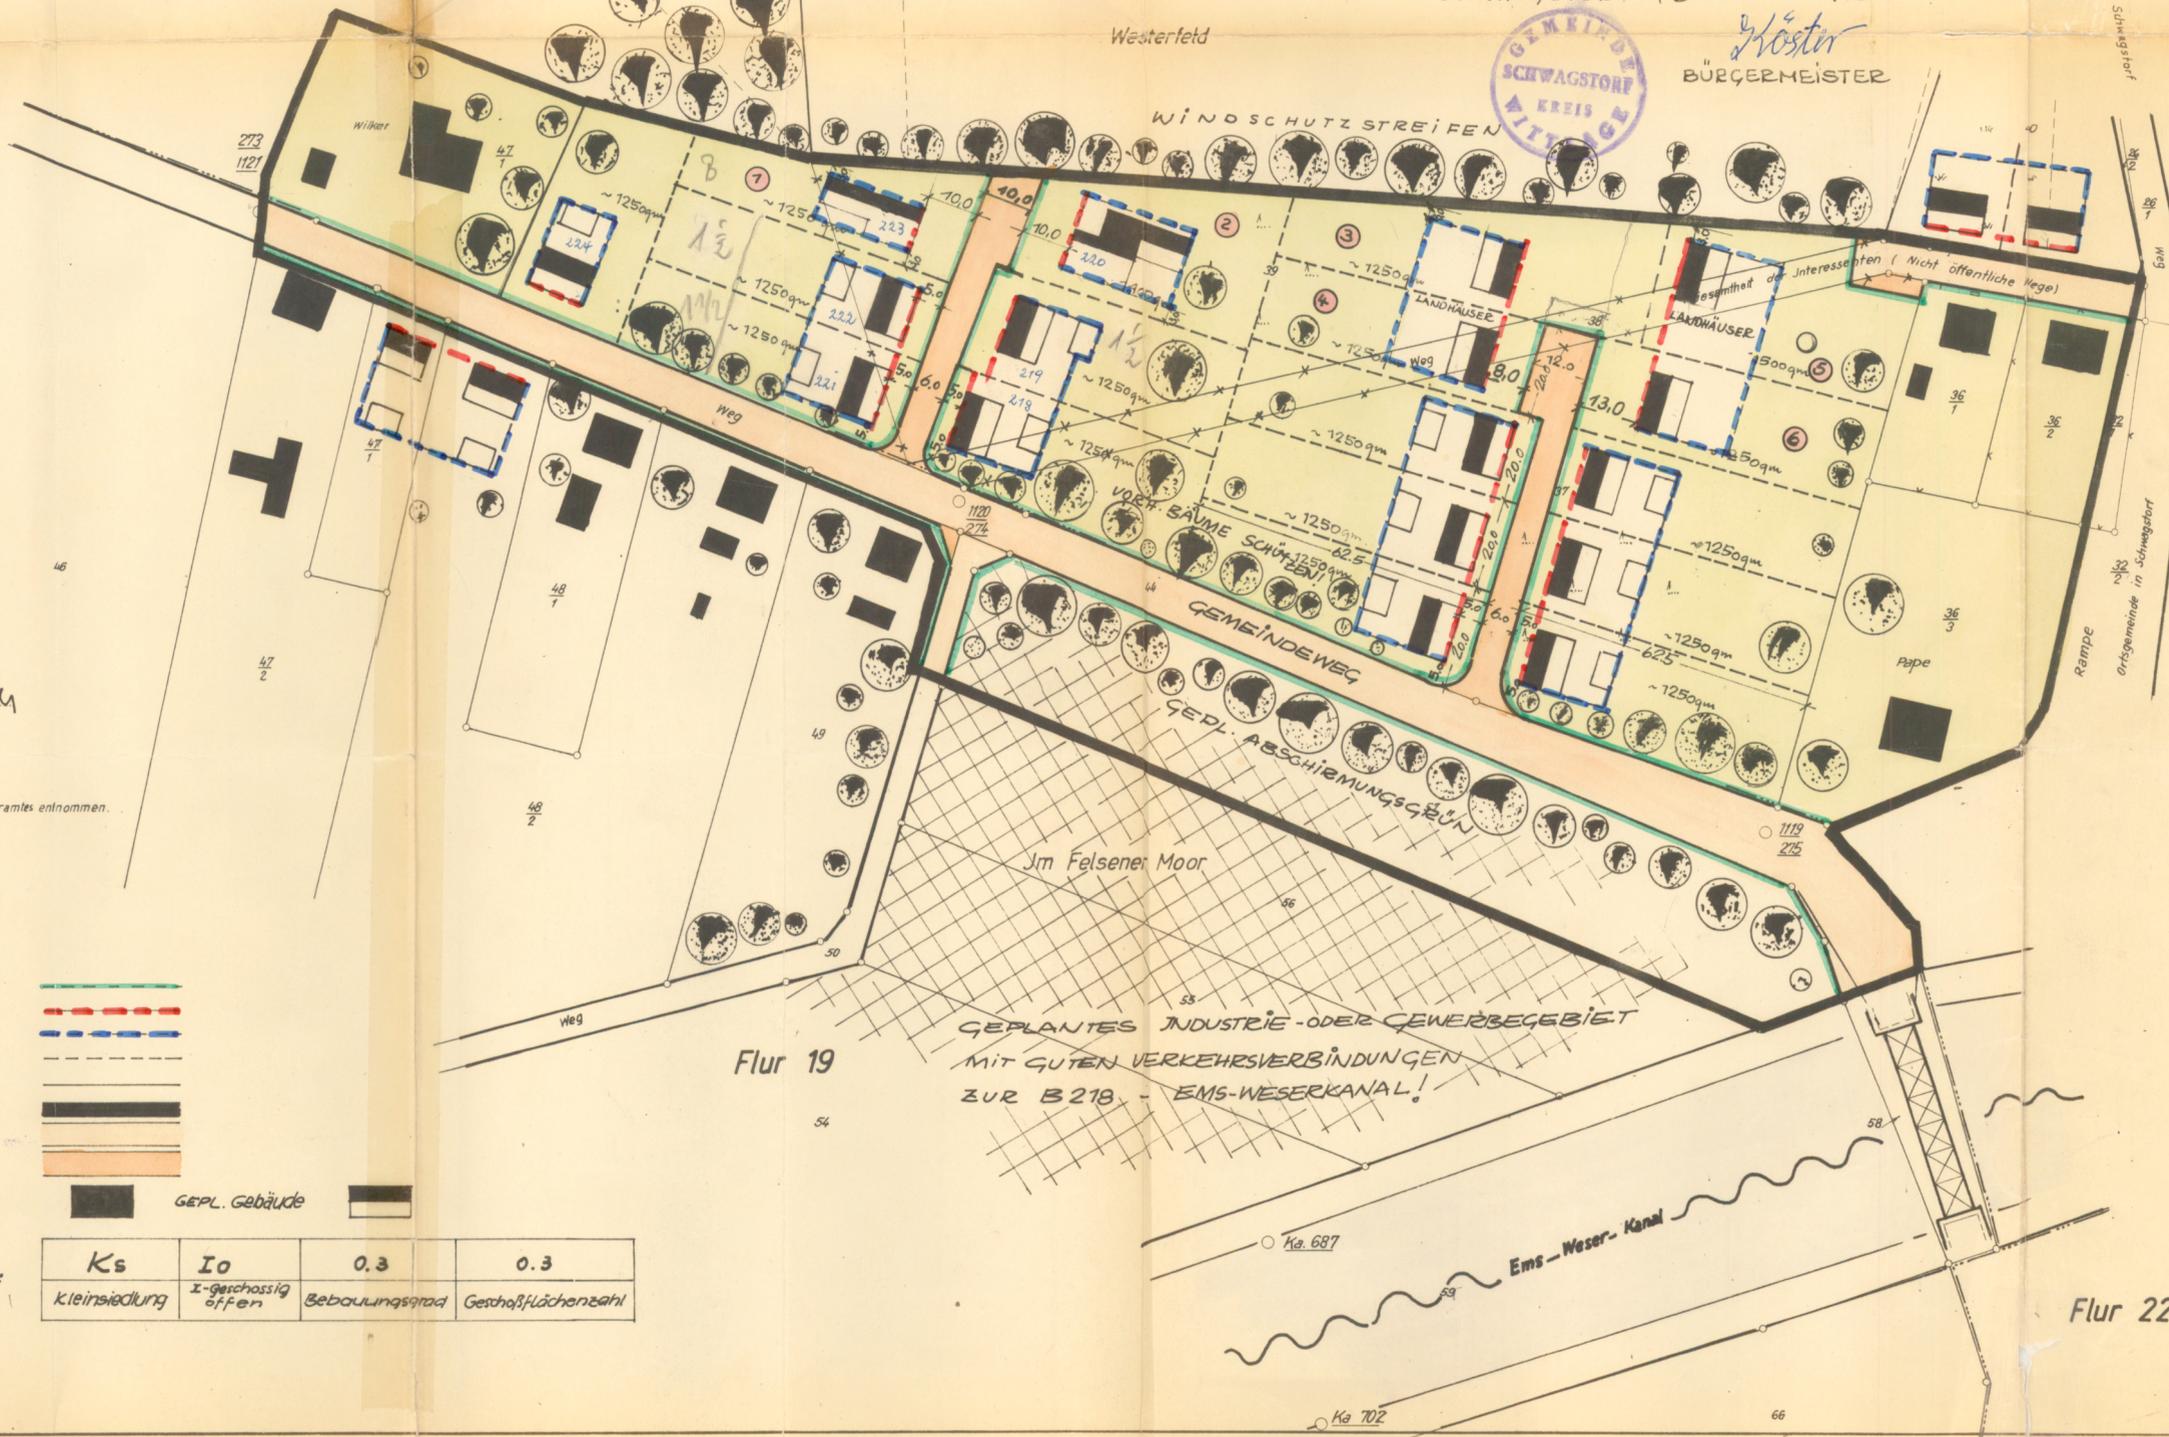

Kreis Wittlage  
 Gemarkung Schwagstorf  
 Gemeindebezirk Schwagstorf  
 Flur 19 und 20

Vergrößerung nach der Flurkarte  
 Ungef. Maßstab 1:1000

Dem Kreisbaumeister Fricke ist die Vervielfältigung unter den am 28. Juli 1961 schriftlich anerkannten Bedingungen gestattet worden.

Ausgefertigt Osnabrück, den 6. September 1961.

Katasteramt  
 Im Auftrag  
 [Signature]


Zeichenerklärung

Flurgrenzen

z. B. O 1120 Vermessungspunkt

- Strassenbegrenzungslinie
- Zwingende Baulinie
- Baugrenze
- Geplante Flurstücksgrenzen
- Vorhandene " "
- Grenze des Planbereichs
- Vorhandene Straßen, Wege
- Geplante " "

Vorhandene Gebäude

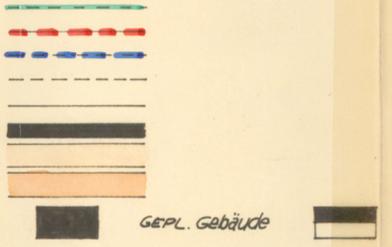

Art und Maß der baulichen Nutzung:

|               |                    |               |                     |
|---------------|--------------------|---------------|---------------------|
| Ks            | Io                 | 0.3           | 0.3                 |
| Kleinsiedlung | 2-Geschossig offen | Bebauungsgrad | Geschäftsfächenzahl |

GEPLANTES INDUSTRIE- ODER GEWERBEGEBIET  
 MIT GUTEN VERKEHRSVERBINDUNGEN  
 ZUR B 218 - EMS-WESERKANAL!

B01.2/S